



PORTAL 1 8°C

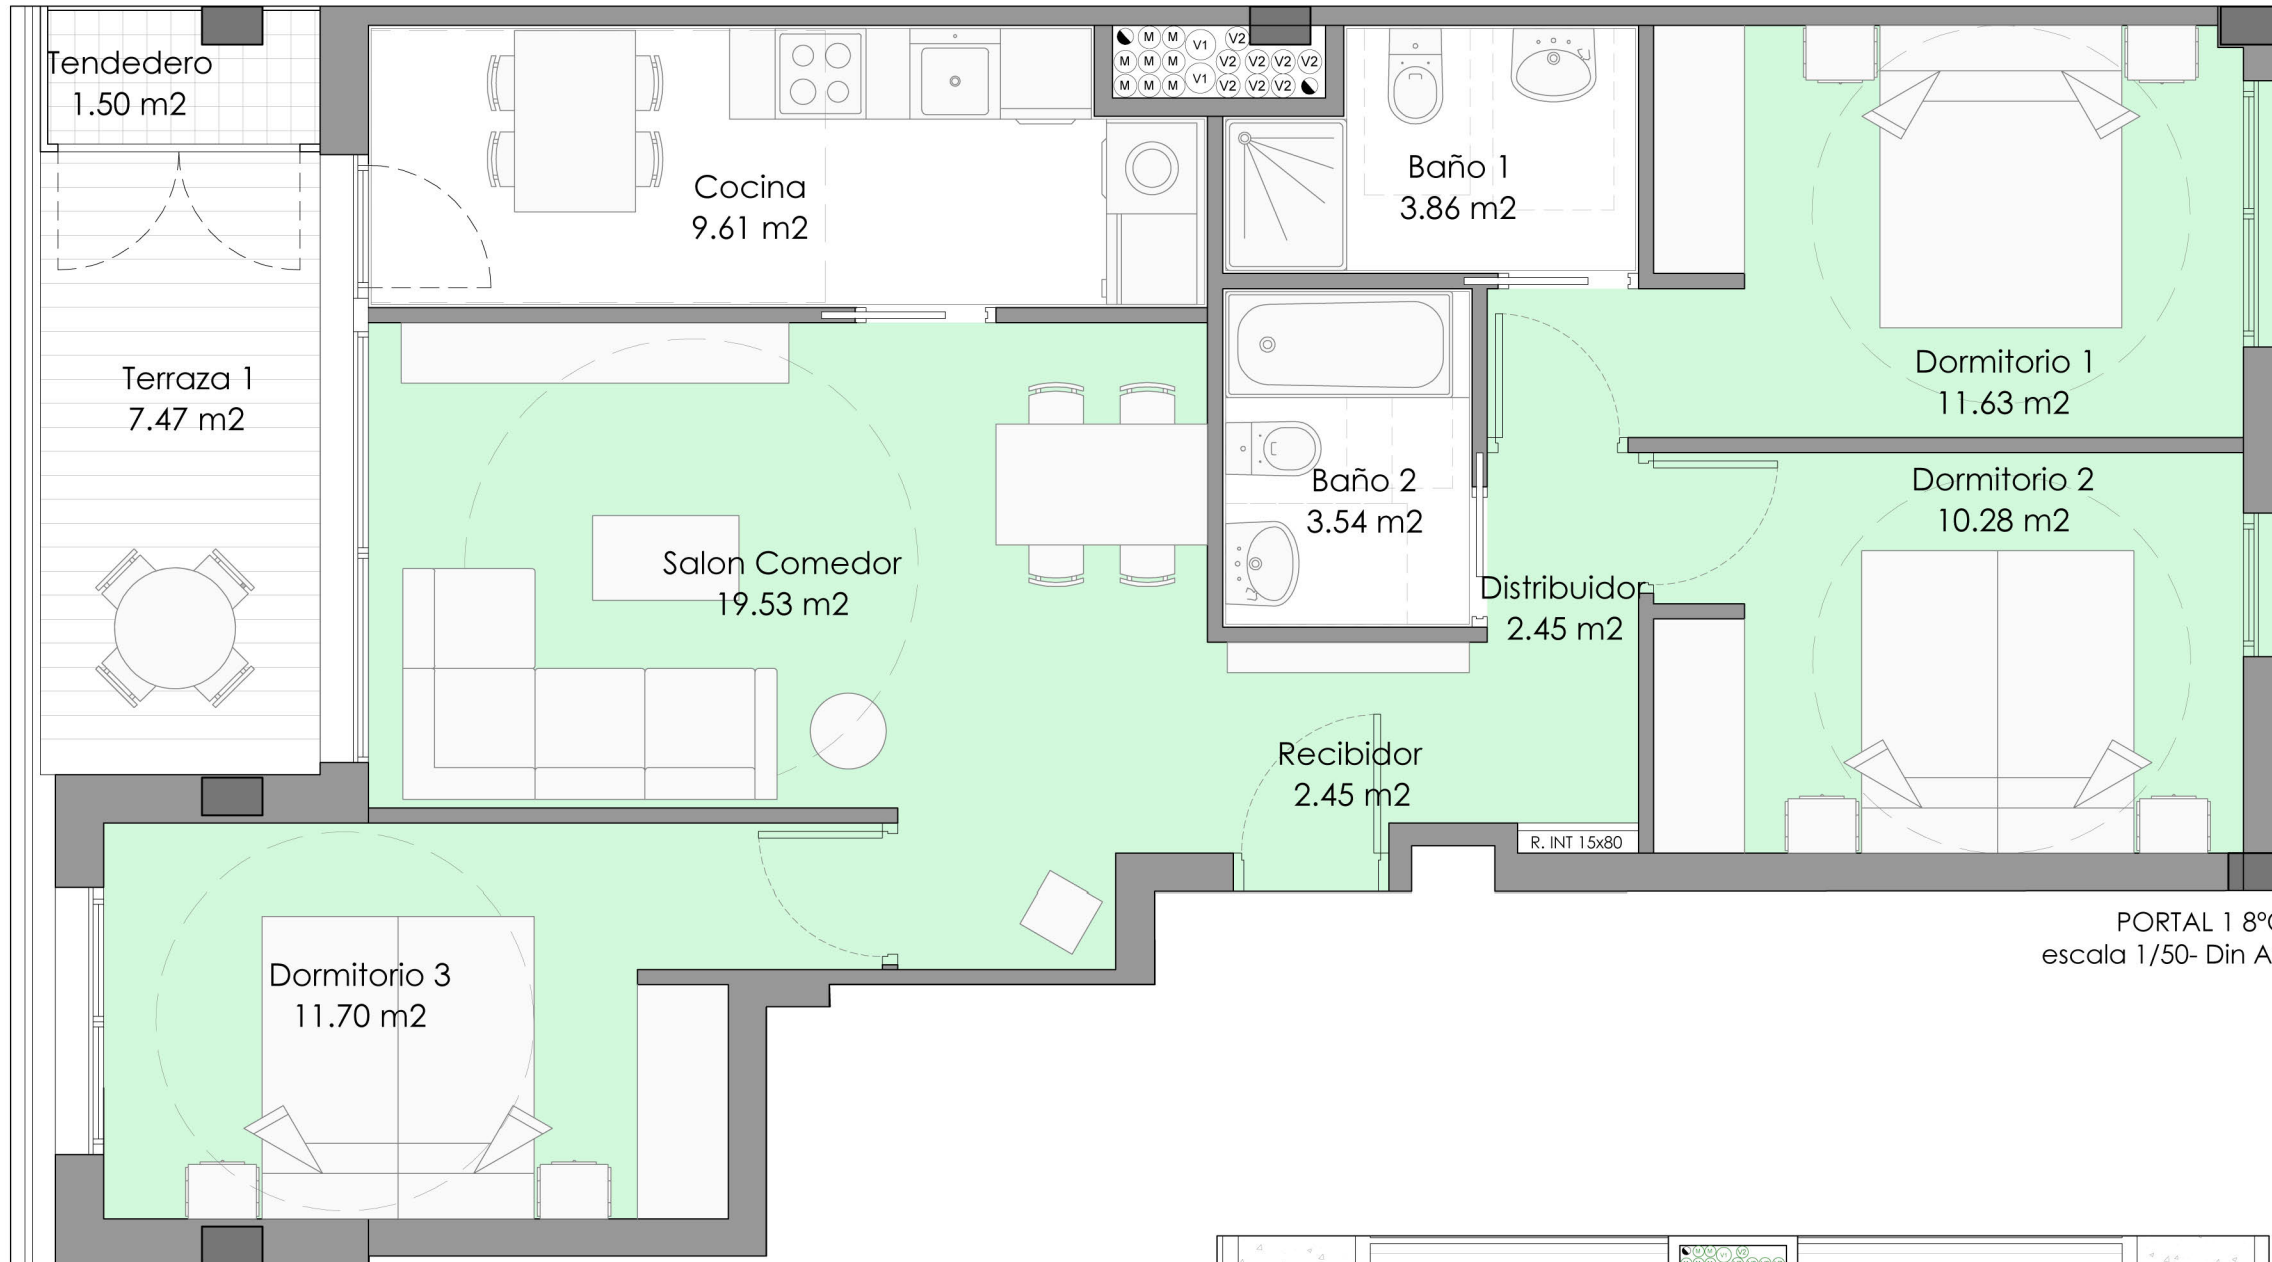

PORTAL 1 8°C
escala 1/50- Din A3



INDICACION EN PLANTA VIVIENDA (PL. 8º)

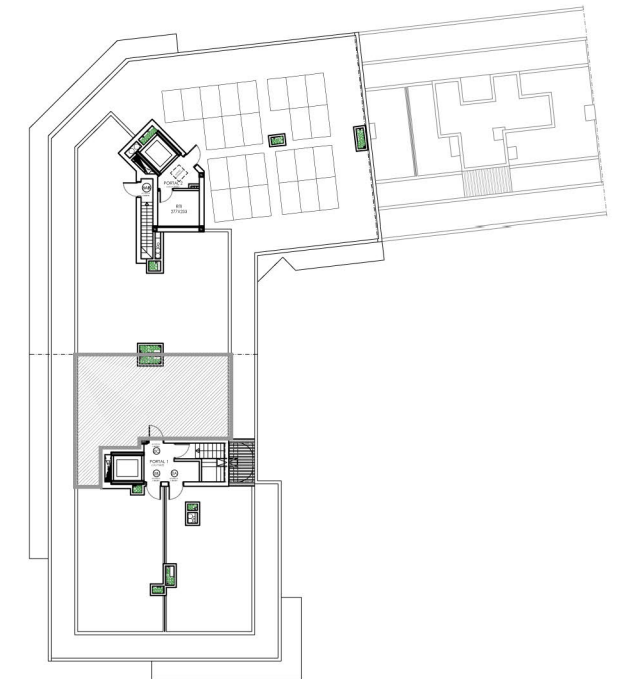


INDICACION EN PLANTA TERRAZA (CUBIERTA)

PORTAL 1-PLANTA OCTAVA

Vivienda TIPO C	
PLANTA OCTAVA	
SUP CONSTRUIDA INT (100%)	89.10
SUP CONSTRUIDA EXT (100%)	10.41
PLANTA CUBIERTA	
SUP CONSTRUIDA EXT (100%)	63.25

PL. 8º			
PL. 7º			PL. 7º
PL. 6º			PL. 6º
PL. 5º			PL. 5º
PL. 4º			PL. 4º
PL. 3º			PL. 3º
PL. 2º			PL. 2º
PL. 1º			PL. 1º
			PL. BAJA
			SOT. -1
			SOT. -2

INDICACION EN SECCION

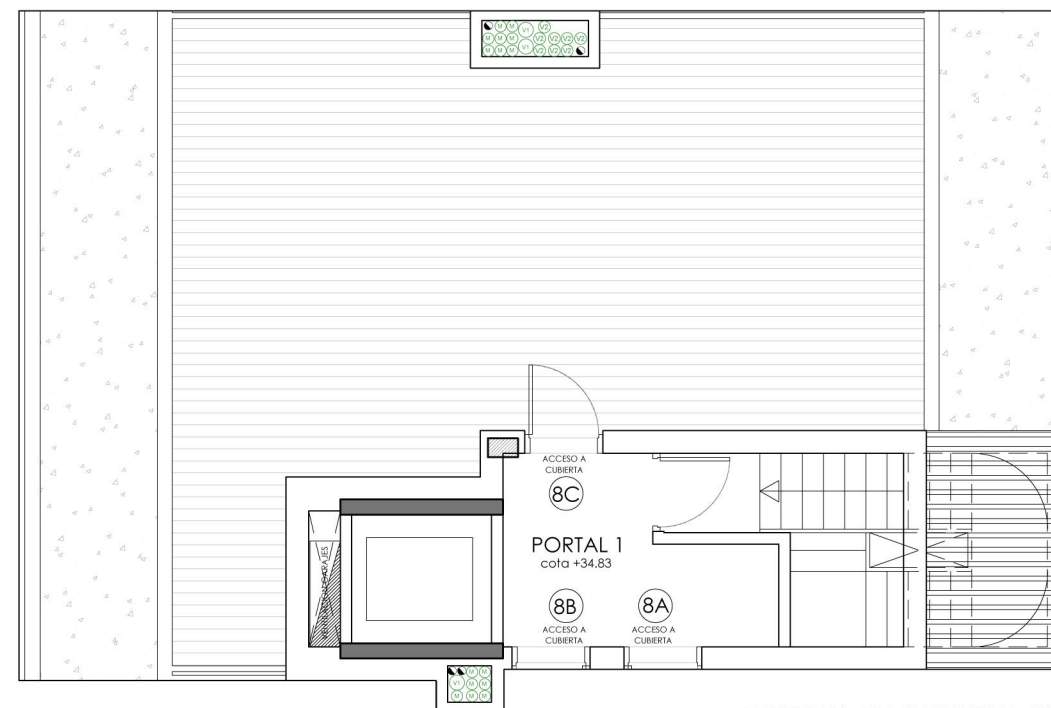

TERRAZA EN CUBIERTA 8°C
escala 1/100- Din A3

Medidas y distribuciones aproximadas. Disposición de mobiliario de cocina a definir.



www.salberdia.com

943 31 66 11 • 679 032 342

E.: comercial@grupoeibar.com
www.grupoeibar.com

