



# PORTAL 3 7º A

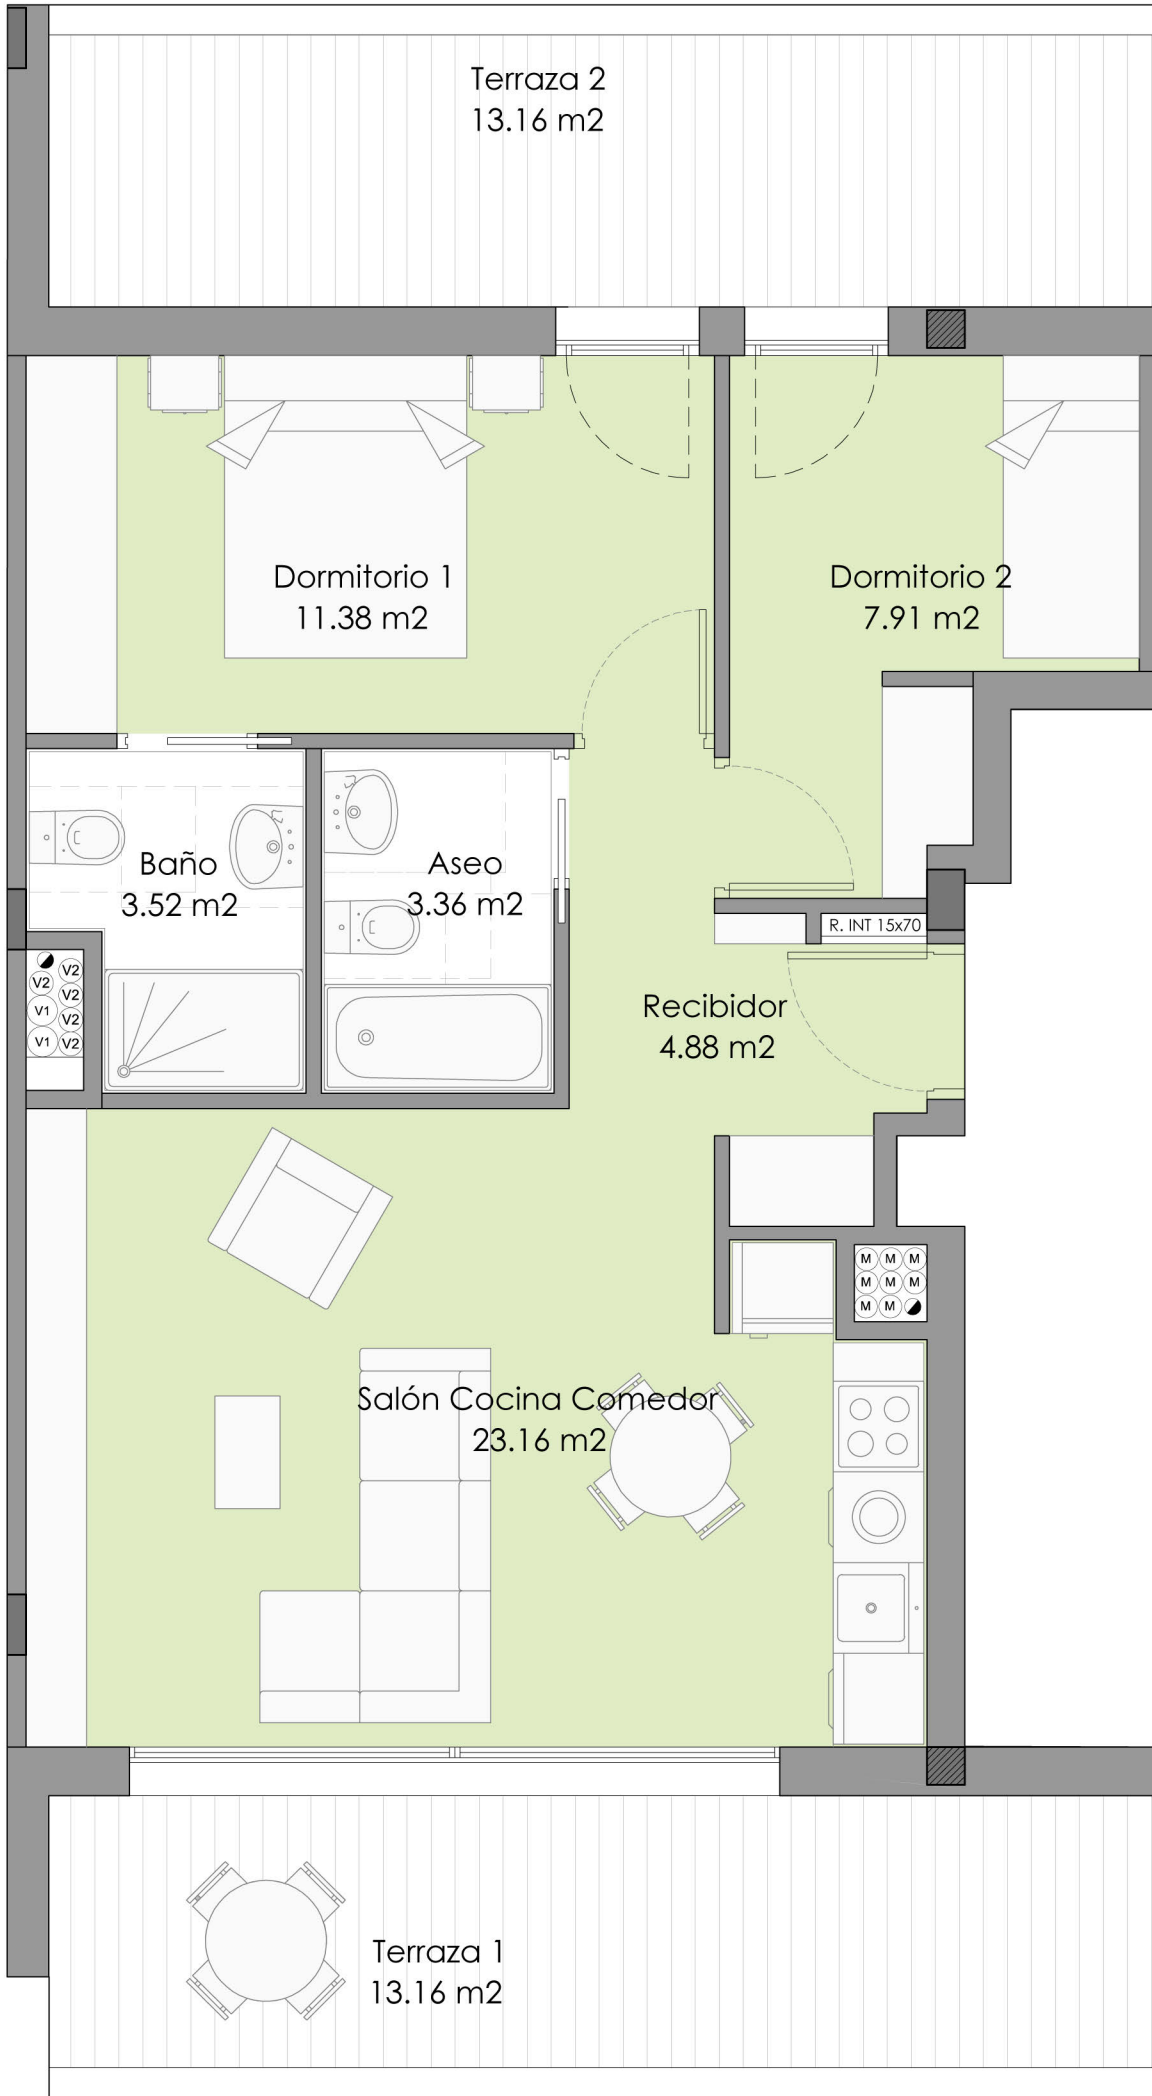

PORTAL 3 7º A  
escala 1/50- Din A3



INDICACION EN PLANTA VIVIENDA (PL 7º)

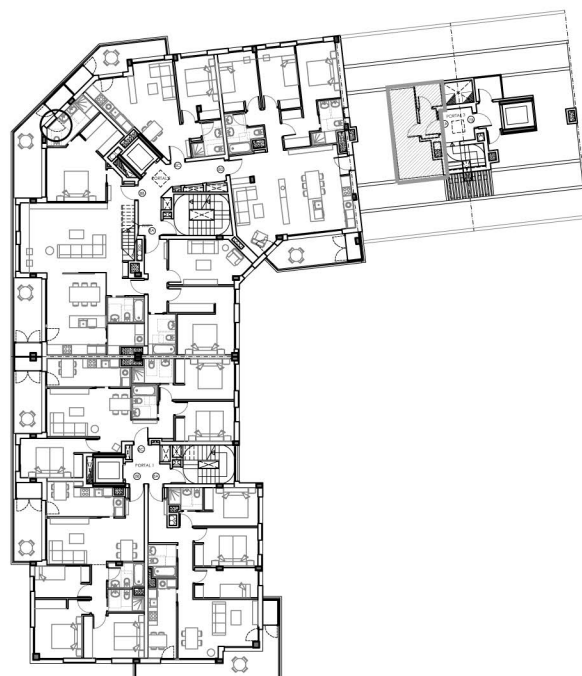


INDICACION EN PLANTA TERRAZA (CUBIERTA)

PL. 8º	
PL. 7º	PL. 7º
PL. 6º	PL. 6º
PL. 5º	PL. 5º
PL. 4º	PL. 4º
PL. 3º	PL. 3º
PL. 2º	PL. 2º
PL. 1º	PL. 1º
	PL. BAJA
	SOT. -1
	SOT. -2

INDICACION EN SECCION

PORTAL 3-PLANTA SEPTIMA	
Vivienda TIPO B	
<b>PLANTA SEPTIMA</b>	
SUP CONSTRUIDA INT (100%)	64.66
TERRAZA 1	14.67
TERRAZA 2	14.67
SUP CONSTRUIDA EXT (100%)	29.34
<b>PLANTA OCTAVA</b>	
SUP CONST INT (100%)	3.02
SUP CONST EXT (100%)	16.59

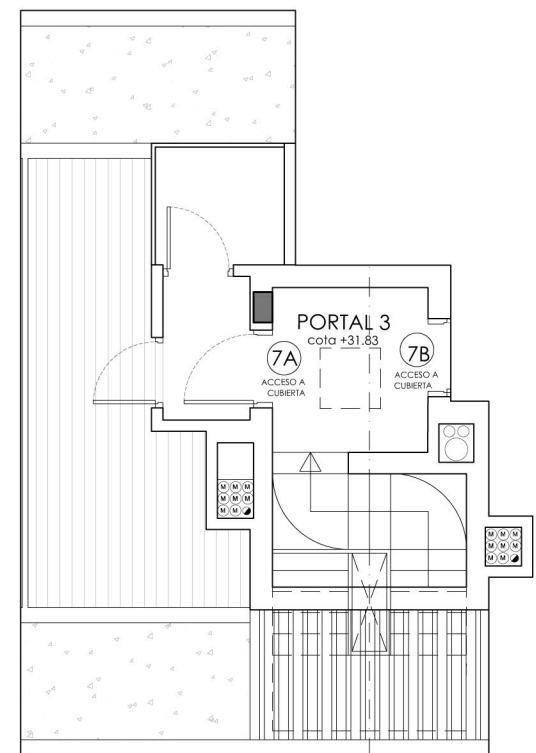

TERRAZA EN CUBIERTA 7º A  
escala 1/100- Din A3

Medidas y distribuciones aproximadas. Disposición de mobiliario de cocina a definir.



www.salberdia.com

943 31 66 11 • 679 032 342

E.: comercial@grupoeibar.com  
www.grupoeibar.com

